


ARROLLO VEHICULAR

PLANTA BAJA CASA MAR ①  
ESCALA: 1:75

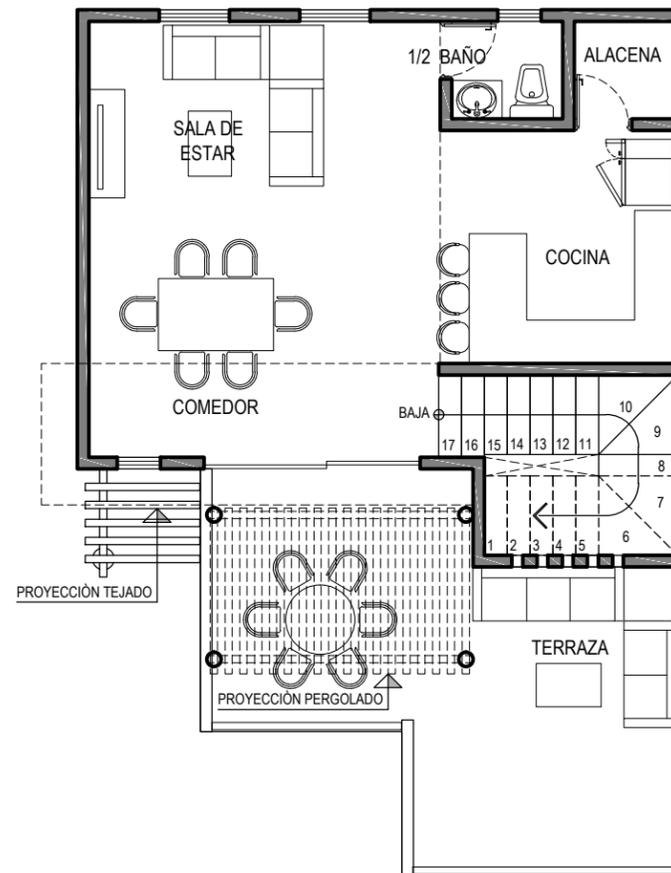

PLANTA ALTA CASA MAR ②  
ESCALA: 1:75