


MARAGAVE

DEPARTAMENTOS


-  Departamentos Maragave
-  Ruta hacia Departamentos
-  Boulevard Riviera Nayarit

PLANO DE CONJUNTO

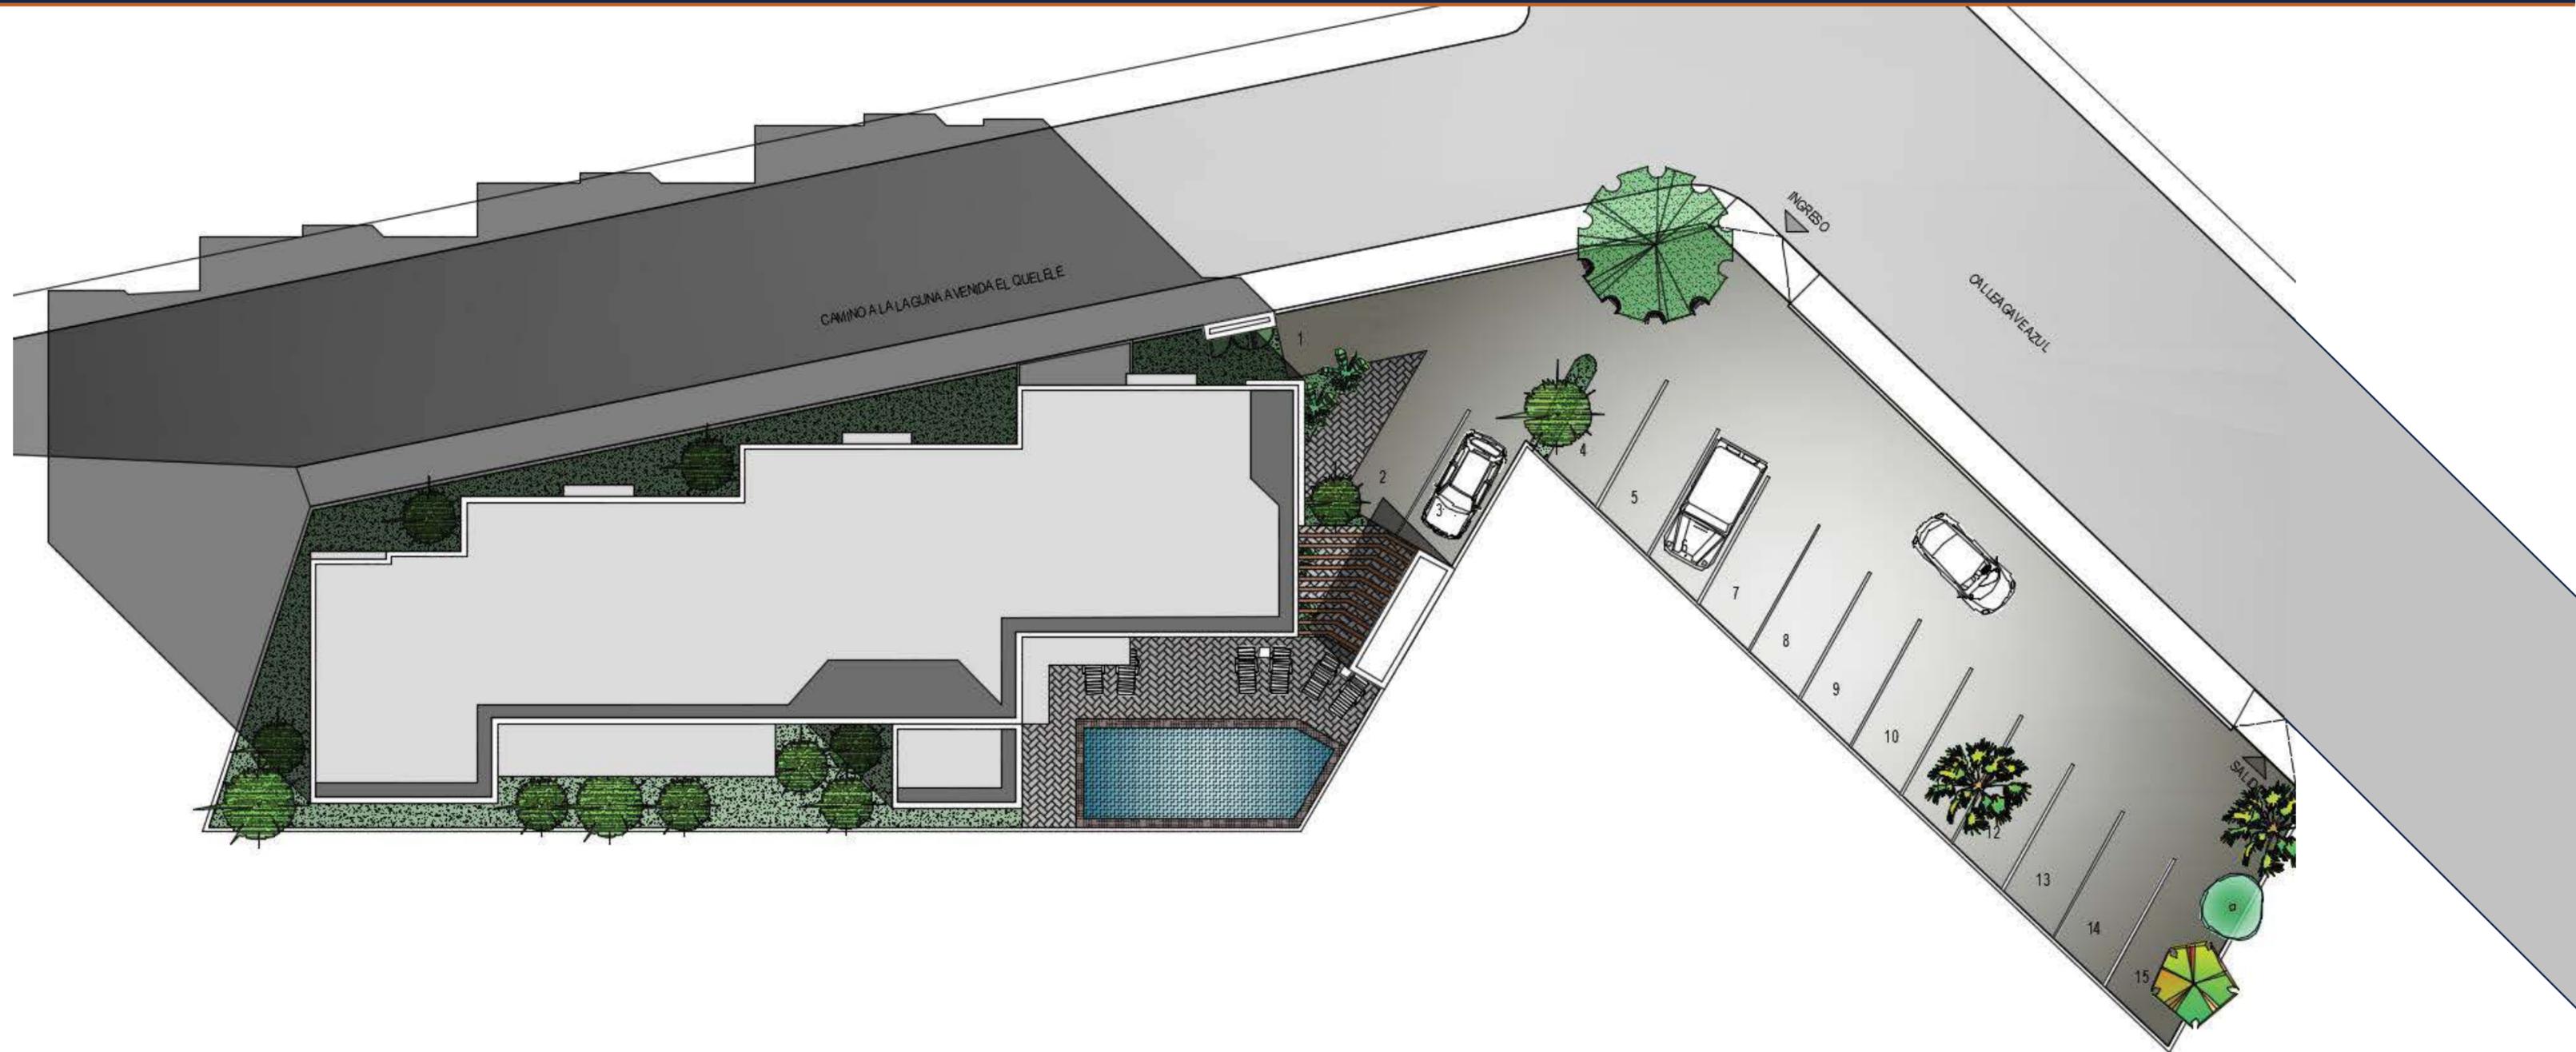

PLANO TIPO "A"

48.69 M²

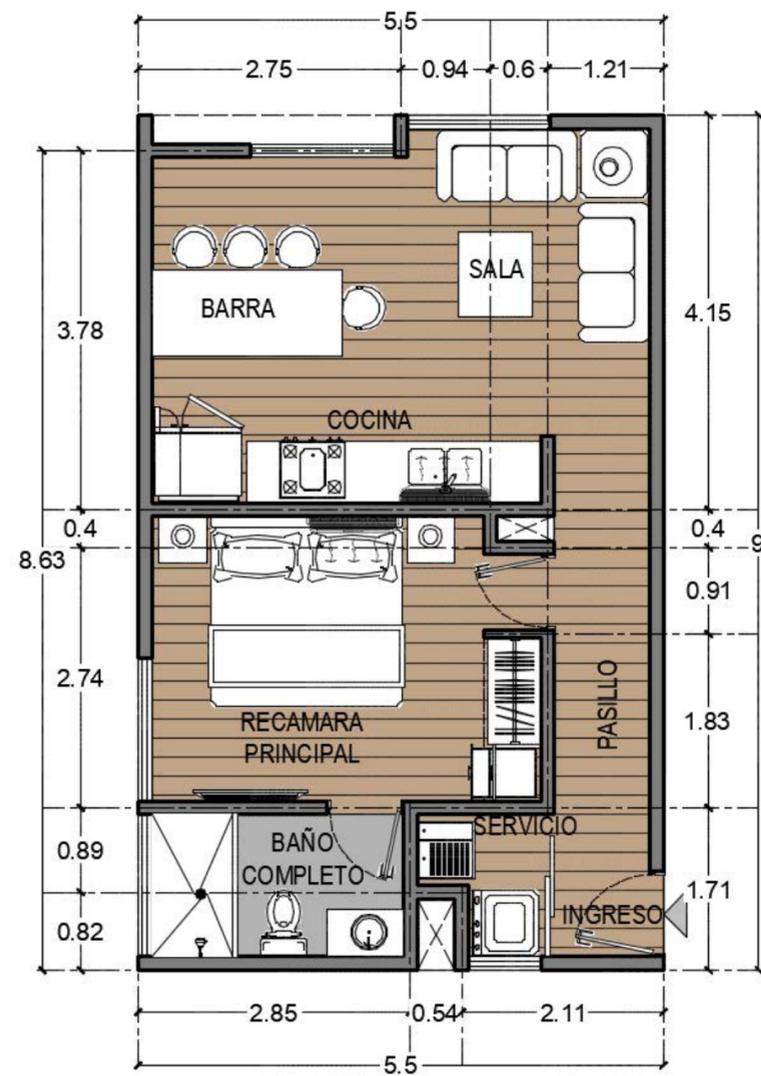


DEPARTAMENTO 1 REC. ①
ESCALA: 1:100



ACABADOS DEPARTAMENTO TIPO "A"



COCINA CON GABINETES COLOR OSCURO
FABRICADO CON MDF

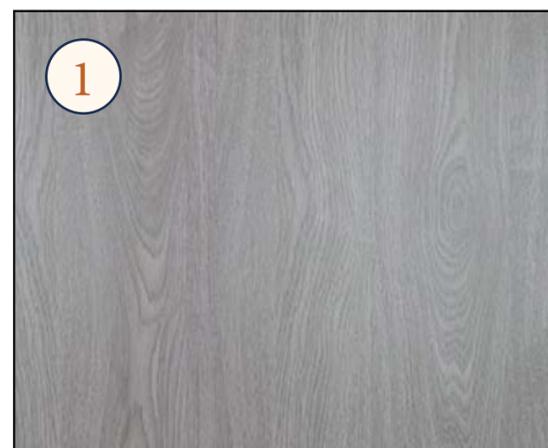


COCINA CON GABINETES COLOR CLARO
FABRICADO CON MDF



CUBIERTA EN BARRA DE COCINA DE
MARMOL BLANCO DALAS




CUBIERTA EN BARRA DE COCINA DE
MARMOL GRIS OXFORD

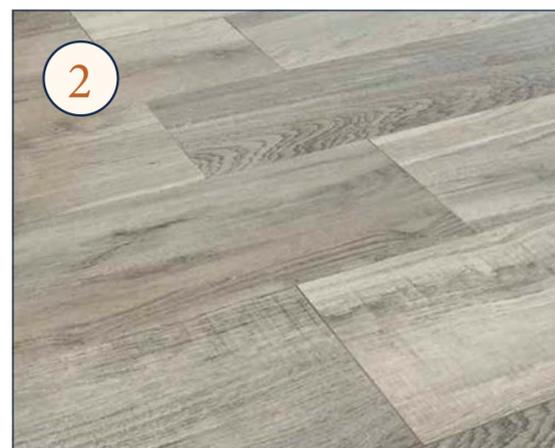


PIZO AMAZONIA MARCA VITROMEX



DETALLE DE ALUMINIO
COLOR NEGRO SATINADO

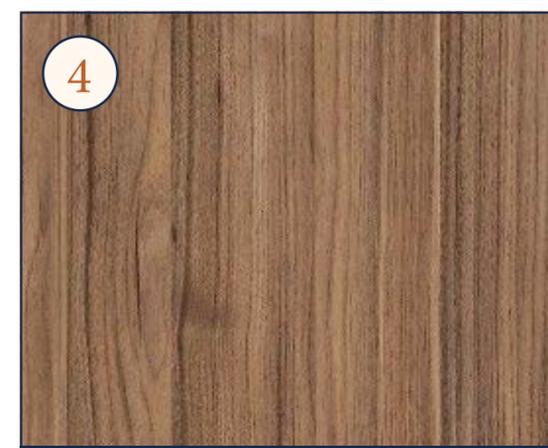

ACABADO DE MADERA EN CLOSETS

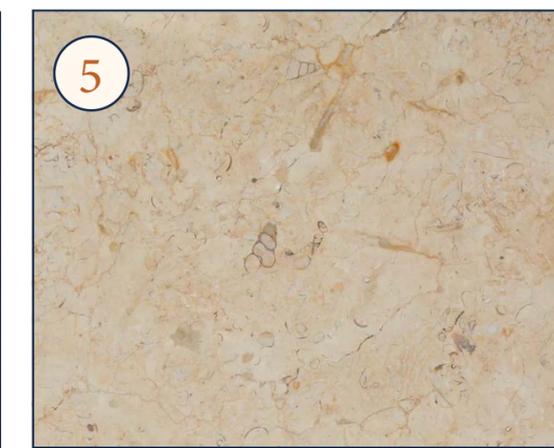


MARMOL VERACRÚZ EN BARRA DE BAÑO

✳ Las imágenes son de carácter ilustrativo, los colores o texturas pueden variar.

PLANO TIPO "B,C y D"


90 M²

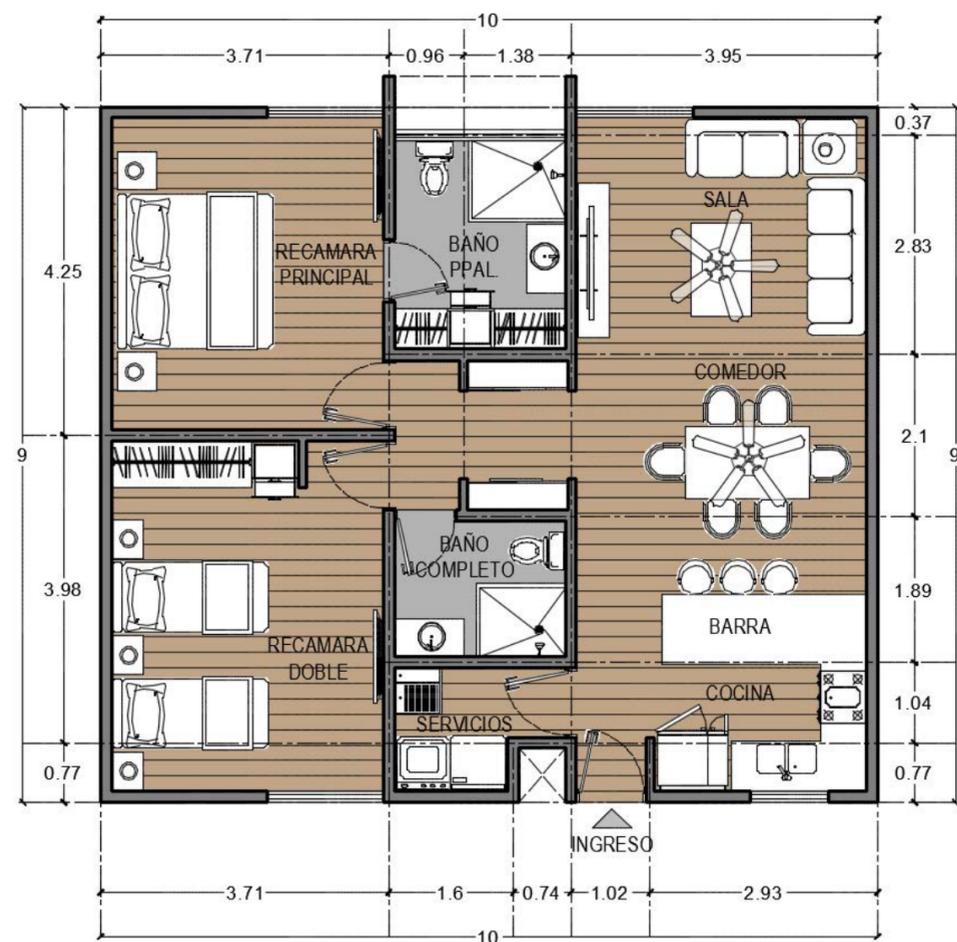

DEPARTAMENTO 2 REC. ①
ESCALA: 1:100



ACABADOS DEPARTAMENTO TIPO "B,C y D"

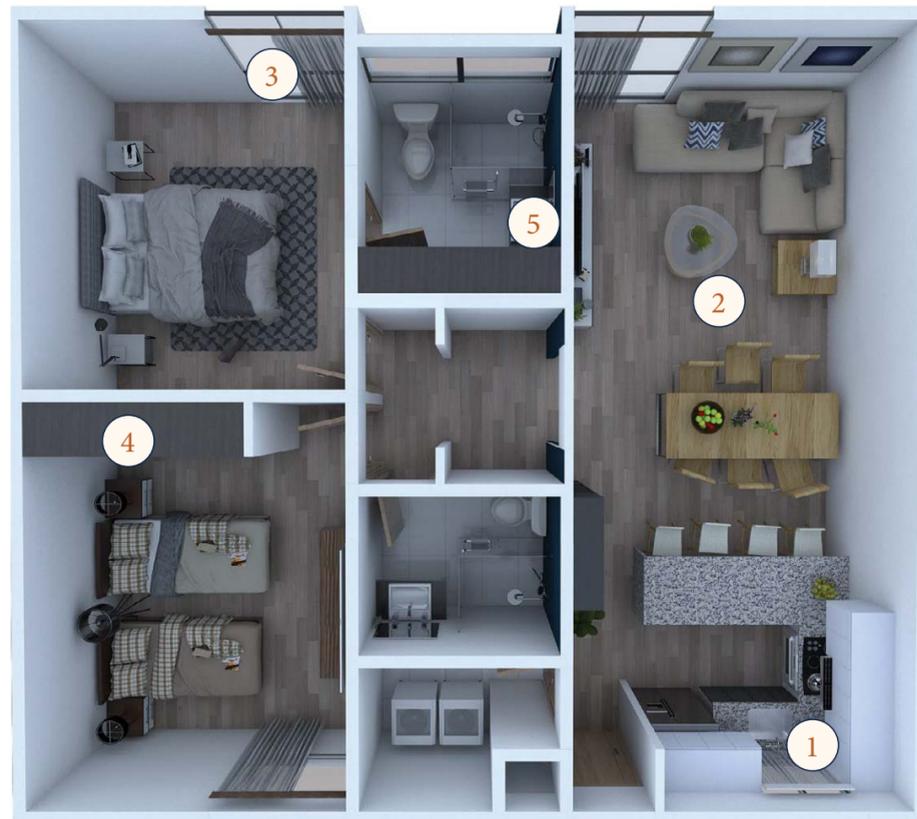


COCINA CON GABINETES COLOR OSCURO
FABRICADO CON MDF




COCINA CON GABINETES COLOR CLARO
FABRICADO CON MDF




CUBIERTA EN BARRA DE COCINA DE
MARMOL BLANCO DALAS

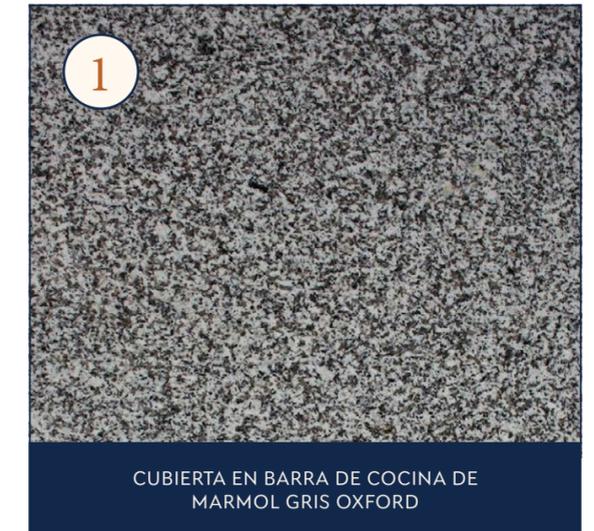

CUBIERTA EN BARRA DE COCINA DE
MARMOL GRIS OXFORD

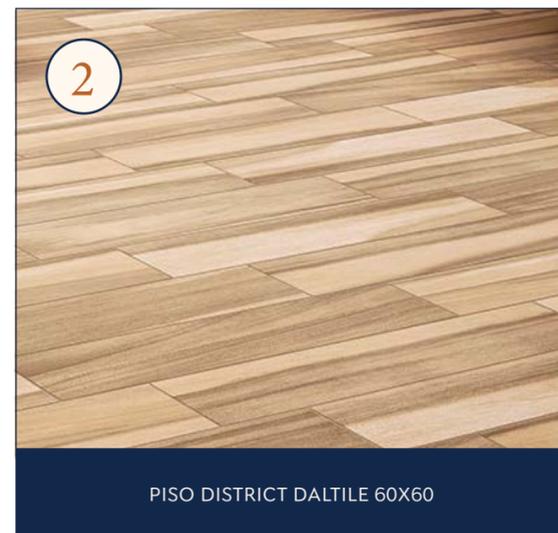

PISO DISTRICT DALTILE 60X60

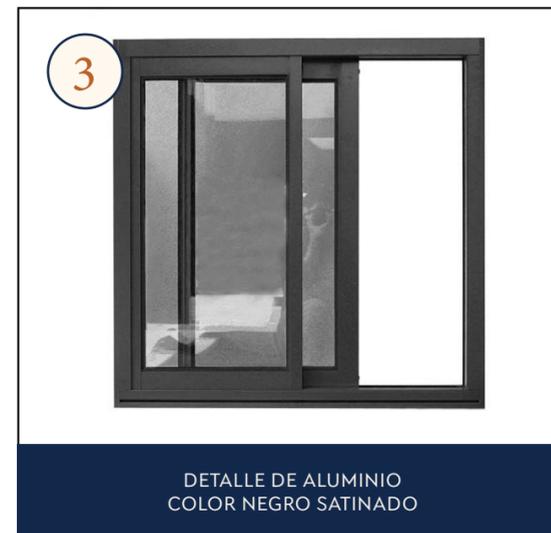

DETALLE DE ALUMINIO
COLOR NEGRO SATINADO



ACABADO DE MADERA EN CLOSETS




MARMOL VERACRÚZ EN BARRA DE BAÑO

★ Las imágenes son de carácter ilustrativo, los colores o texturas pueden variar.

PLANO GENERAL

Planta Baja

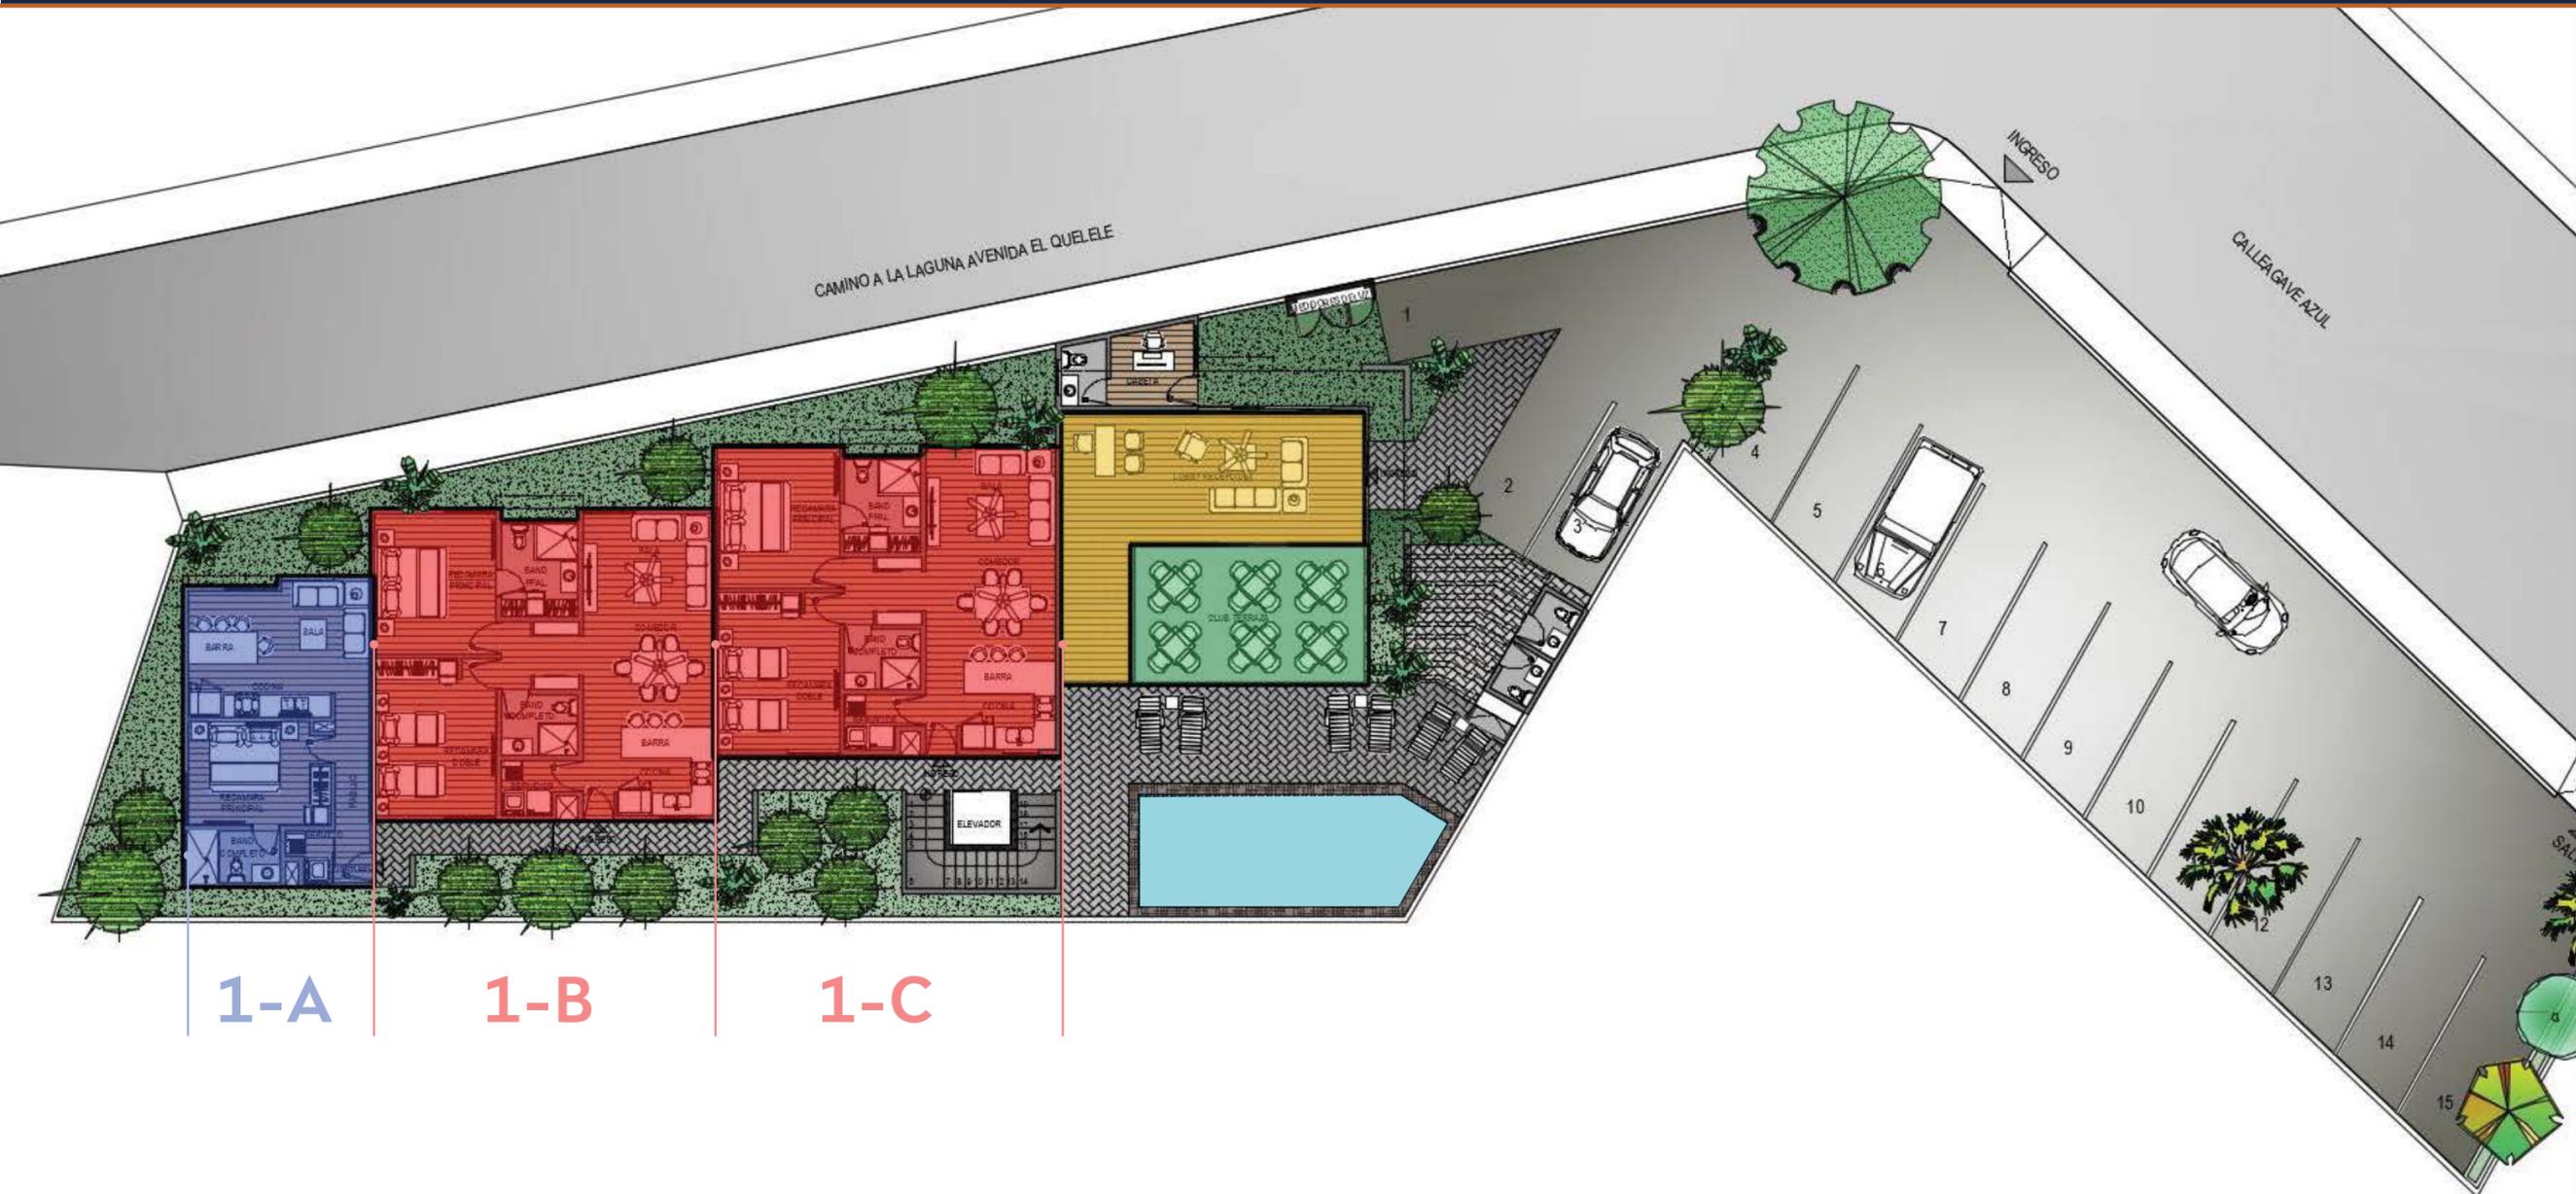

1-A

1-B

1-C

1-A

DEPARTAMENTOS TIPO A
Recámara
48.69 M²

1-B

DEPARTAMENTOS TIPO B
2 Recámaras
90 M²

1-C

DEPARTAMENTOS TIPO B
2 Recámaras
90 M²


LOBBY 43.71 M²

TERRAZA 27.16 M²

ALBERCA 70.80 M²


PLANO GENERAL

Primer Nivel

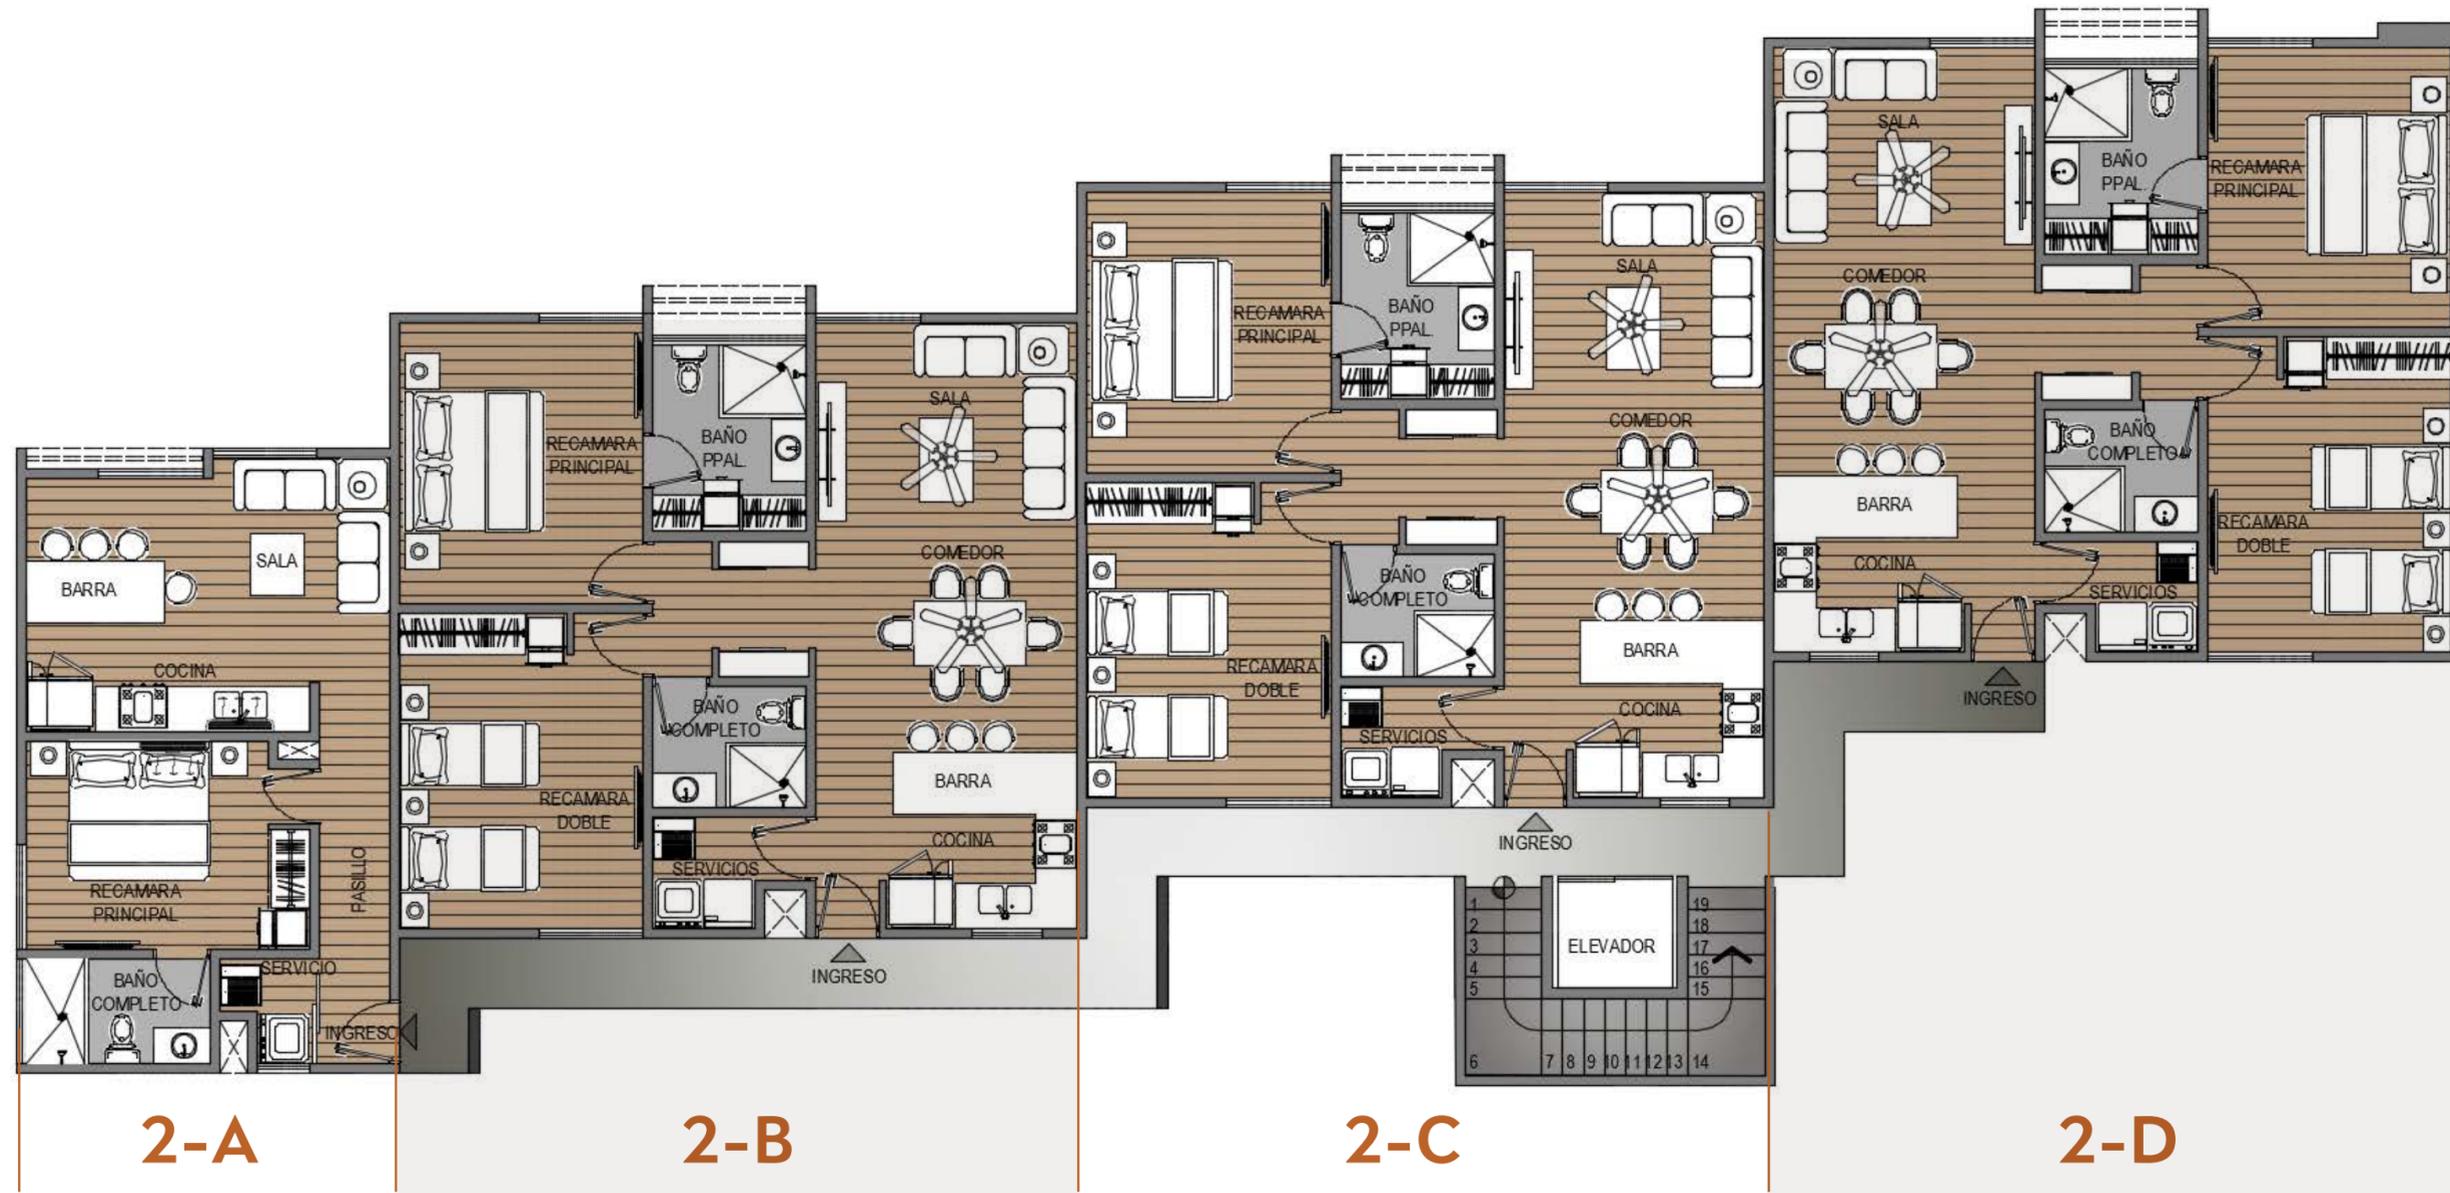


PLANO GENERAL

Segundo Nivel

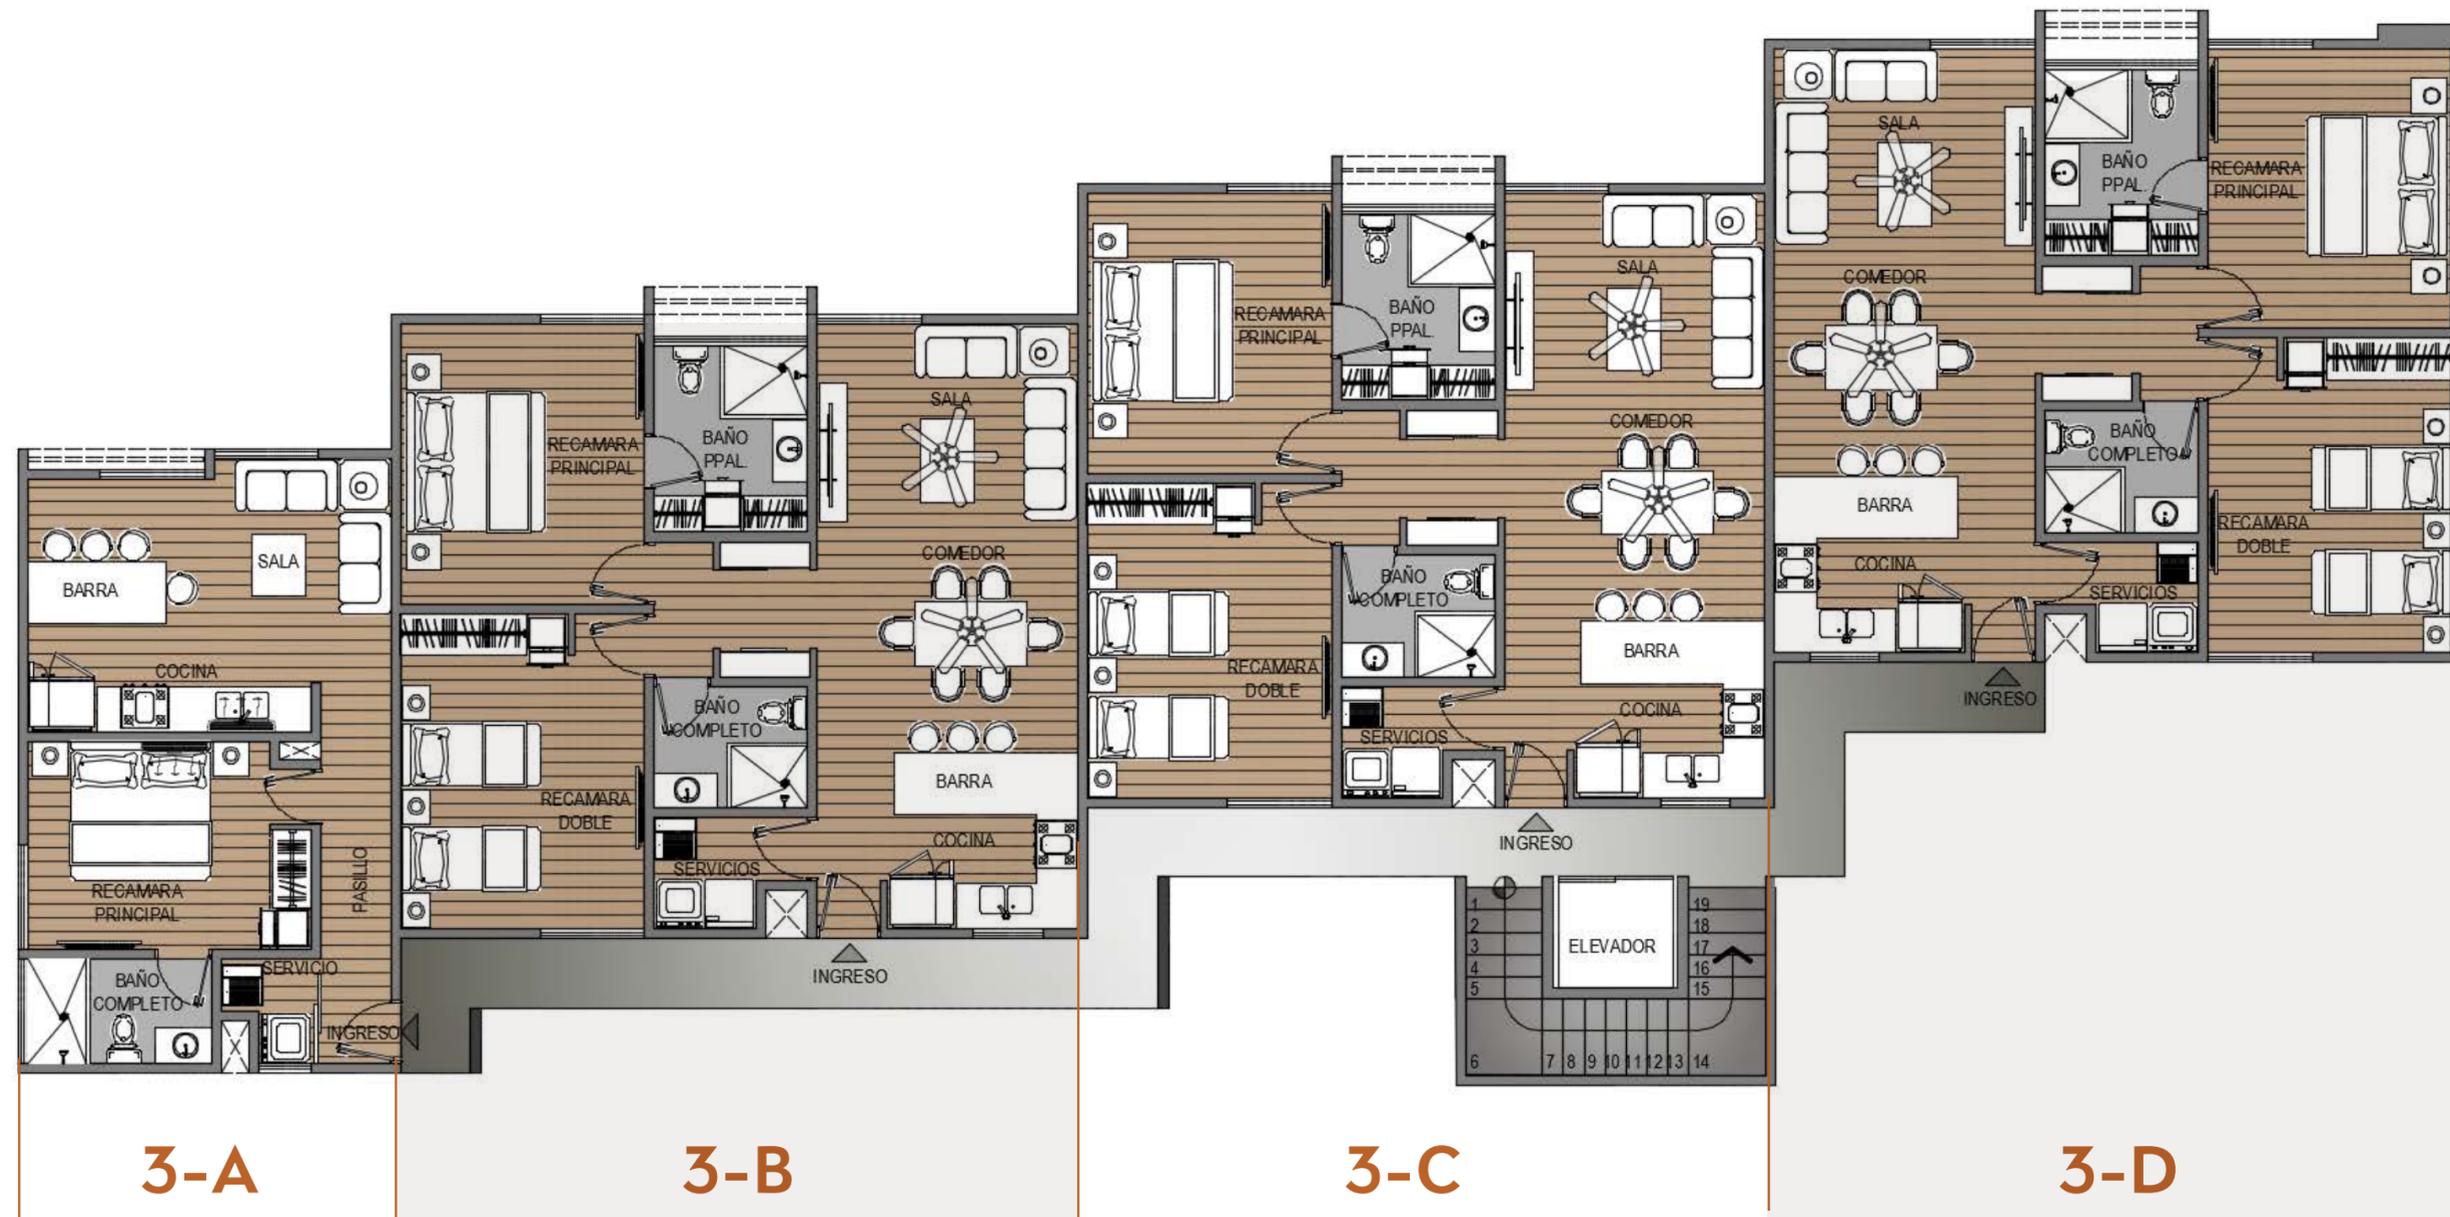

PLANO GENERAL

Tercer Nivel

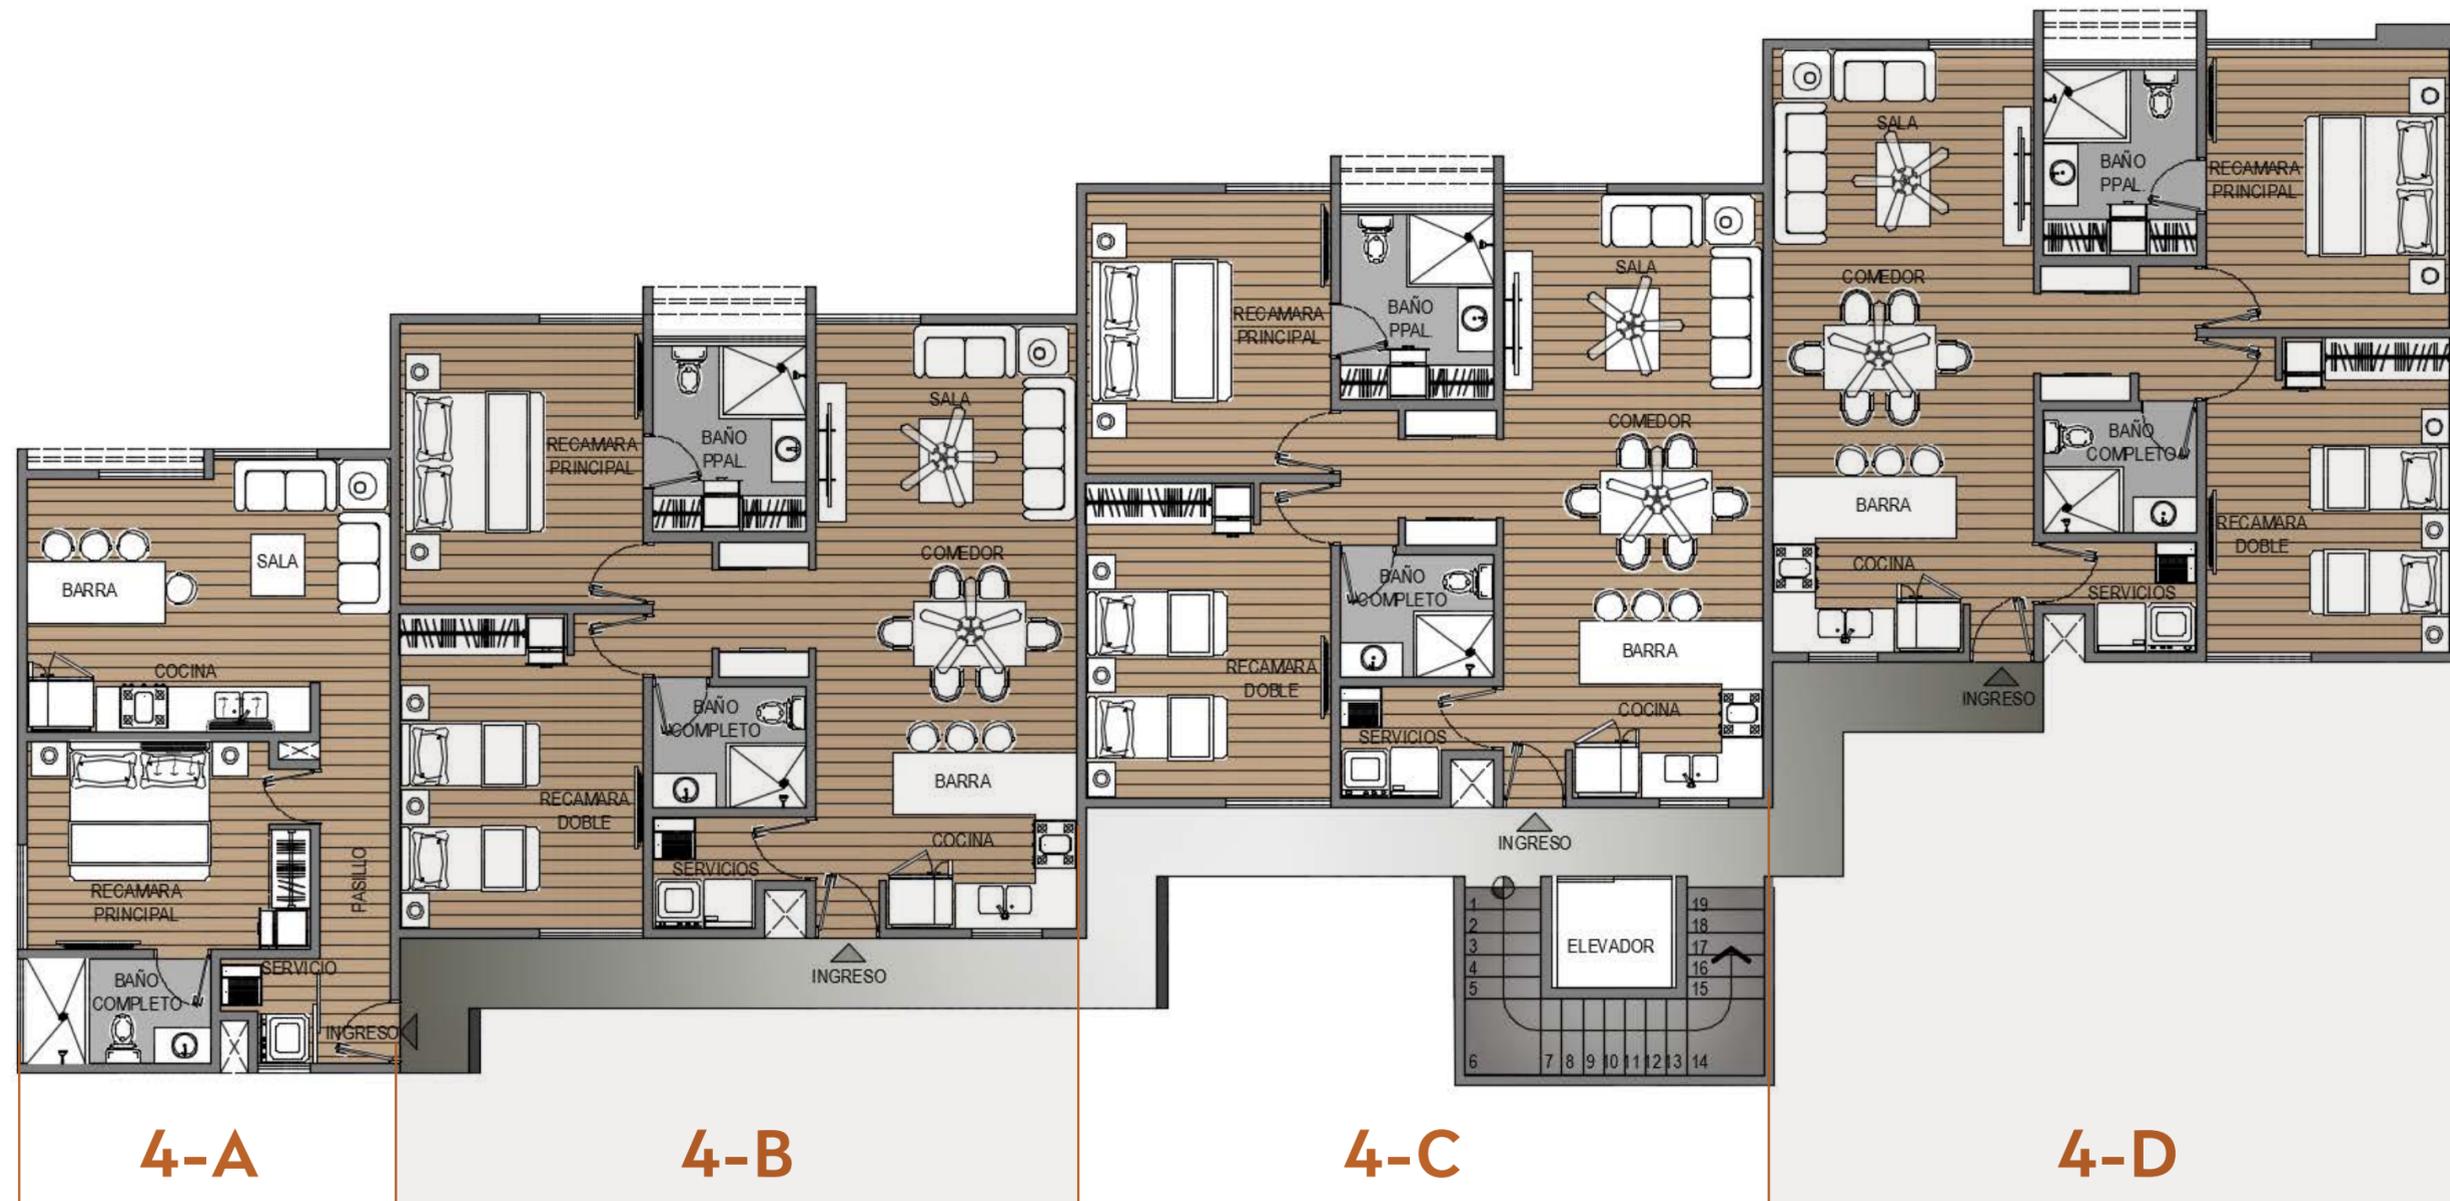

FACHADA PRINCIPAL



FACHADA LATERAL DERECHO




FACHADA POSTERIOR



FACHADA LATERAL IZQUIERDO



SECCIÓN LONGITUDINAL

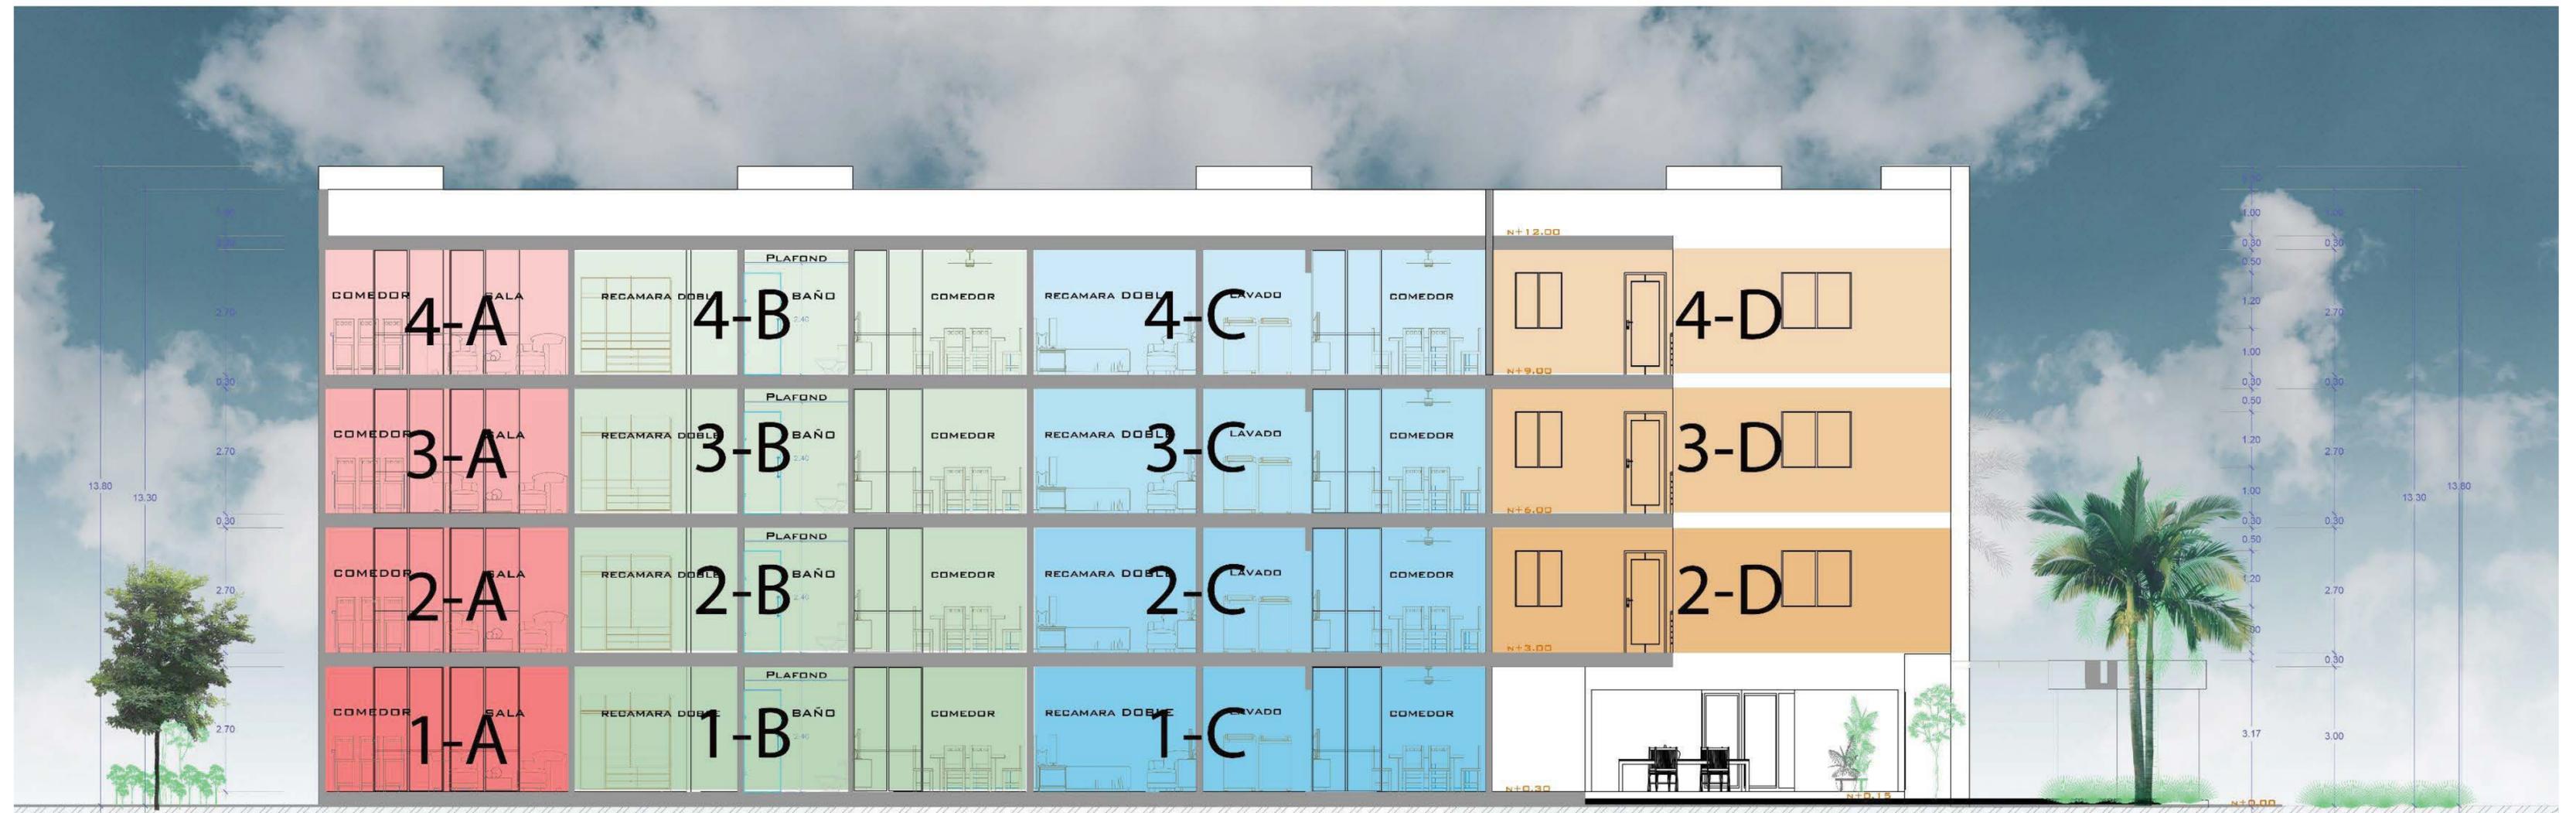

SECCIÓN TRANSVERSAL



VISTA PRINCIPAL



INGRESO PRINCIPAL



VISTA DESDE CALLE



FACHADA POSTERIOR



TERRAZA



RECÂMARA PRINCIPAL



RECÁMARA DOBLE



INTERIOR SALA, COCINA, COMEDOR

DEPTO. TIPO "A"



INTERIOR SALA, COCINA, COMEDOR

DEPTO. TIPO "B,C Y D"



